
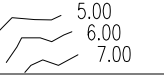


Simbología

Símbolo	Descripción
	Arboles
	Línea de retiro
	Lindero de lote
	Curvas de terreno
	Elevación de terraza
	Terraza de corte



Especificaciones FFPI-1

Descripción	unid.
Area total del lote	3230 m ²
Area de terraza construable	925 m ²
Niveles autorizados para construir	2 niveles

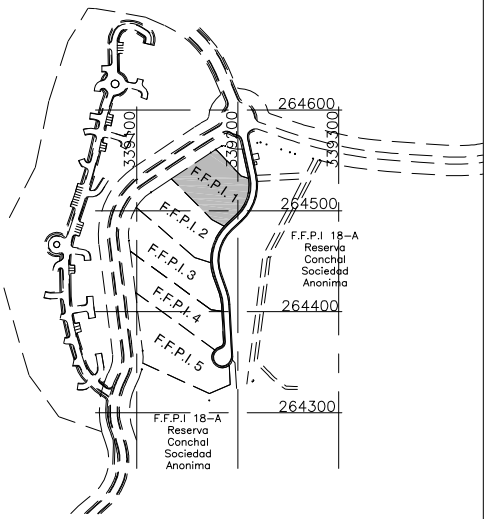

Ubicación de la FFPI 1

Escala 1:7500

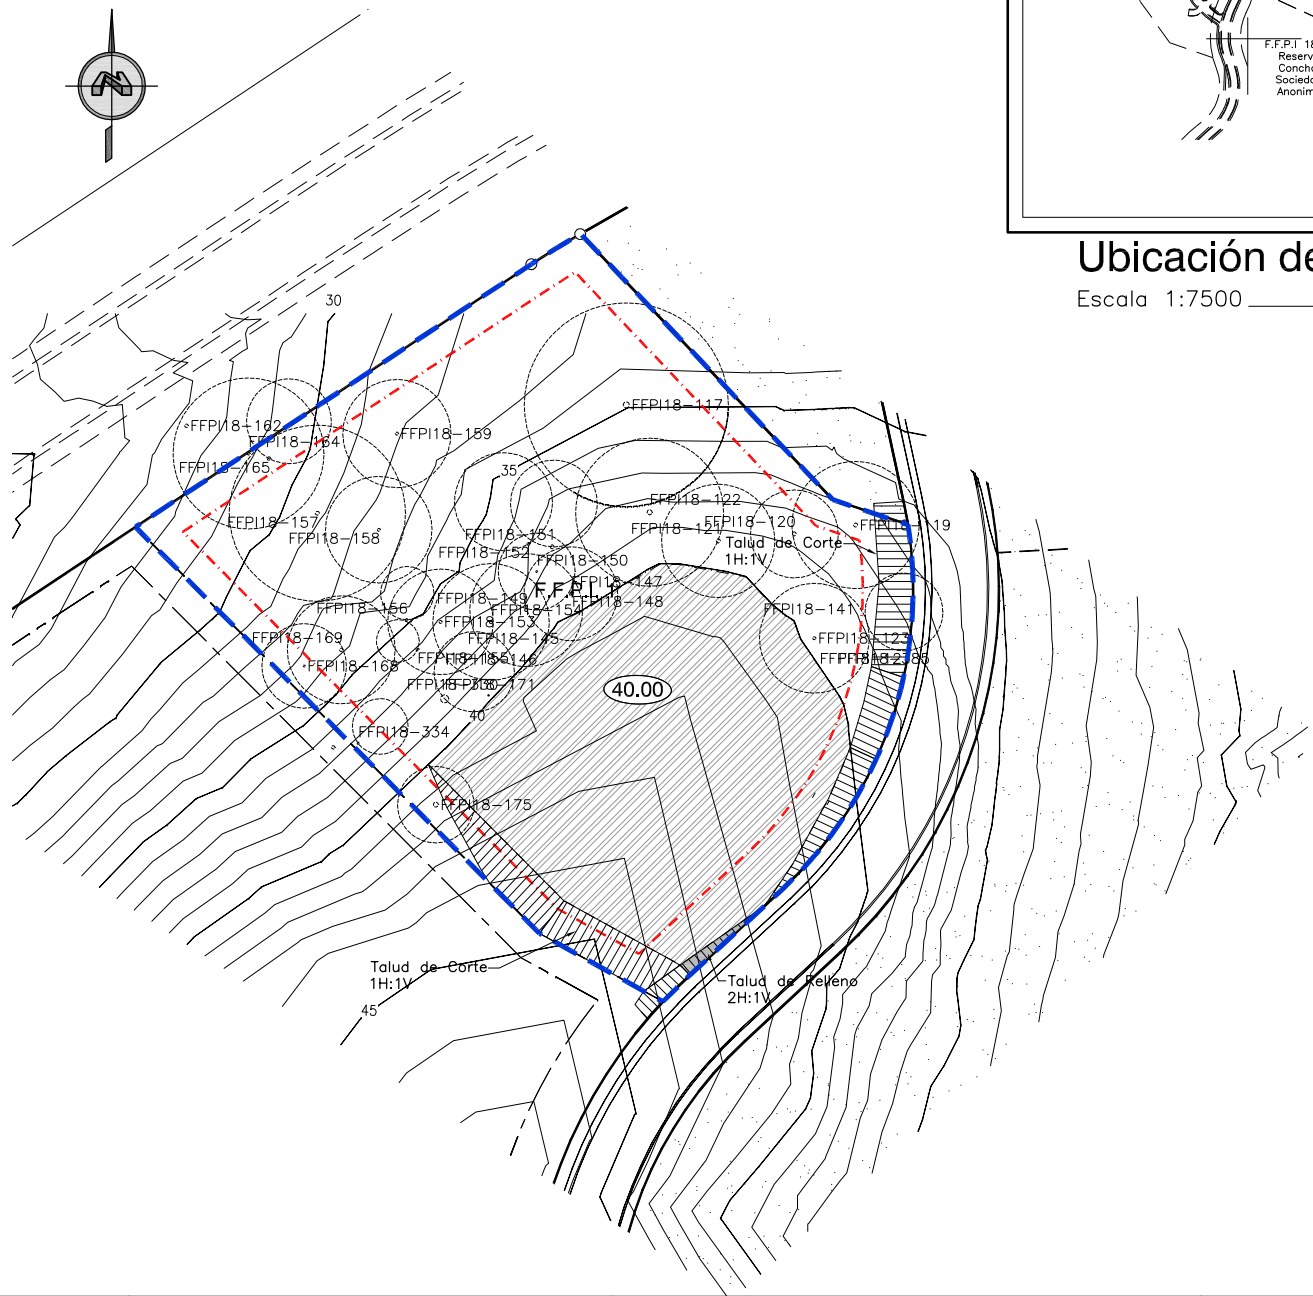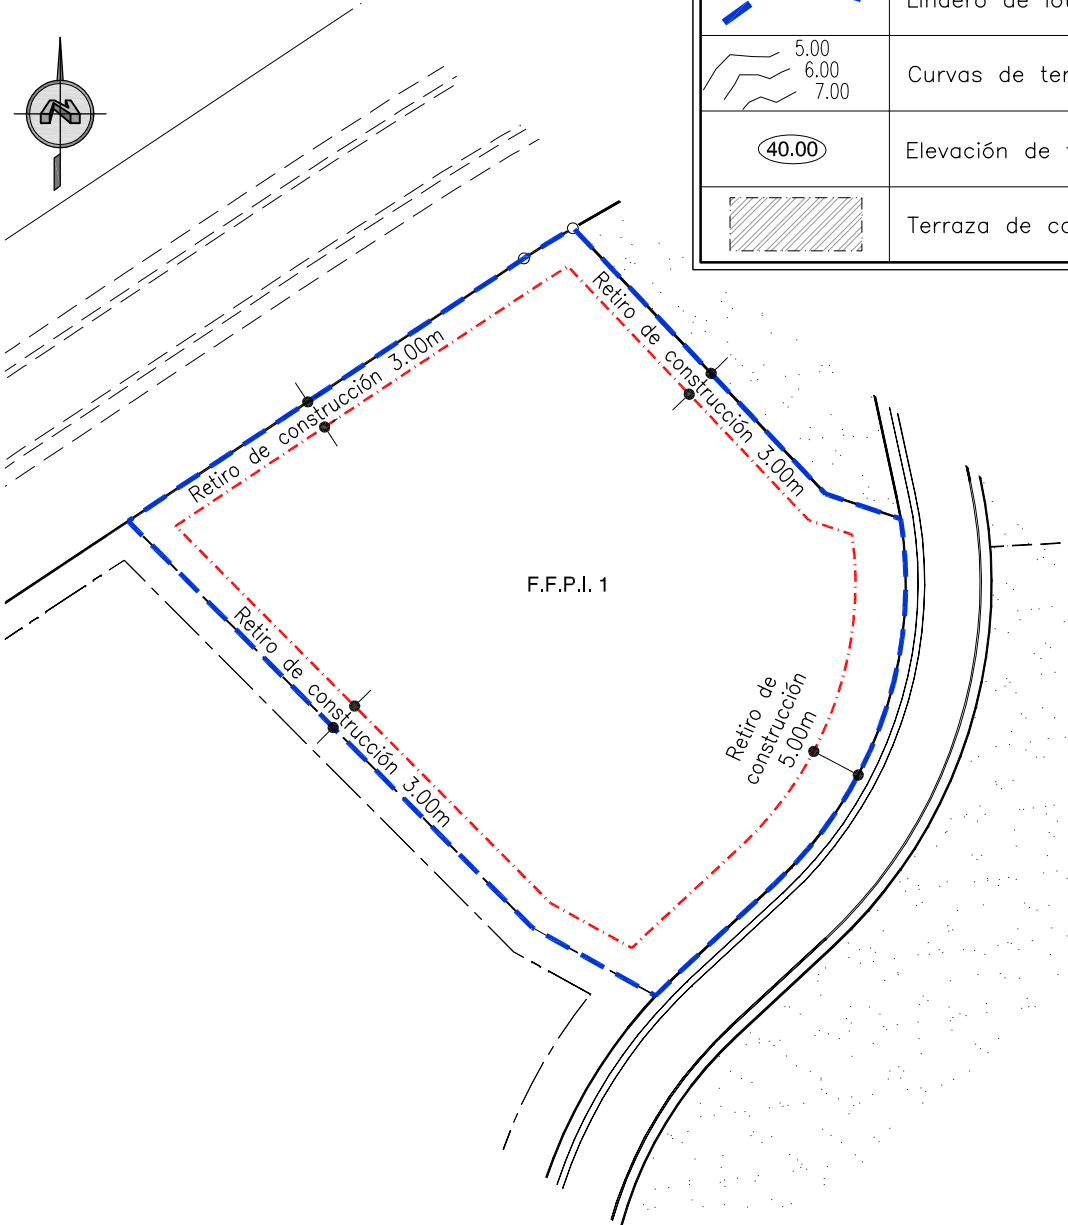

Proyecto:	Cortez Amarillo		Contenido:	F.F.P.I. 1		 RESERVA CONCHAL	 INGENIEROS CONSULTORES Planeamiento, Diseño, Inspección y Topografía en Urbanismo y Obras de Infraestructura: Civil, Hidráulica, Eléctrica y de Telecomunicaciones Tel: (506) 2257-2257 Fax: (506) 2221-7437 dehc@dehc.cr www.dehc.cr
Código:	03-007-010		Fecha:	Setiembre 2012	Escala:	1:750	